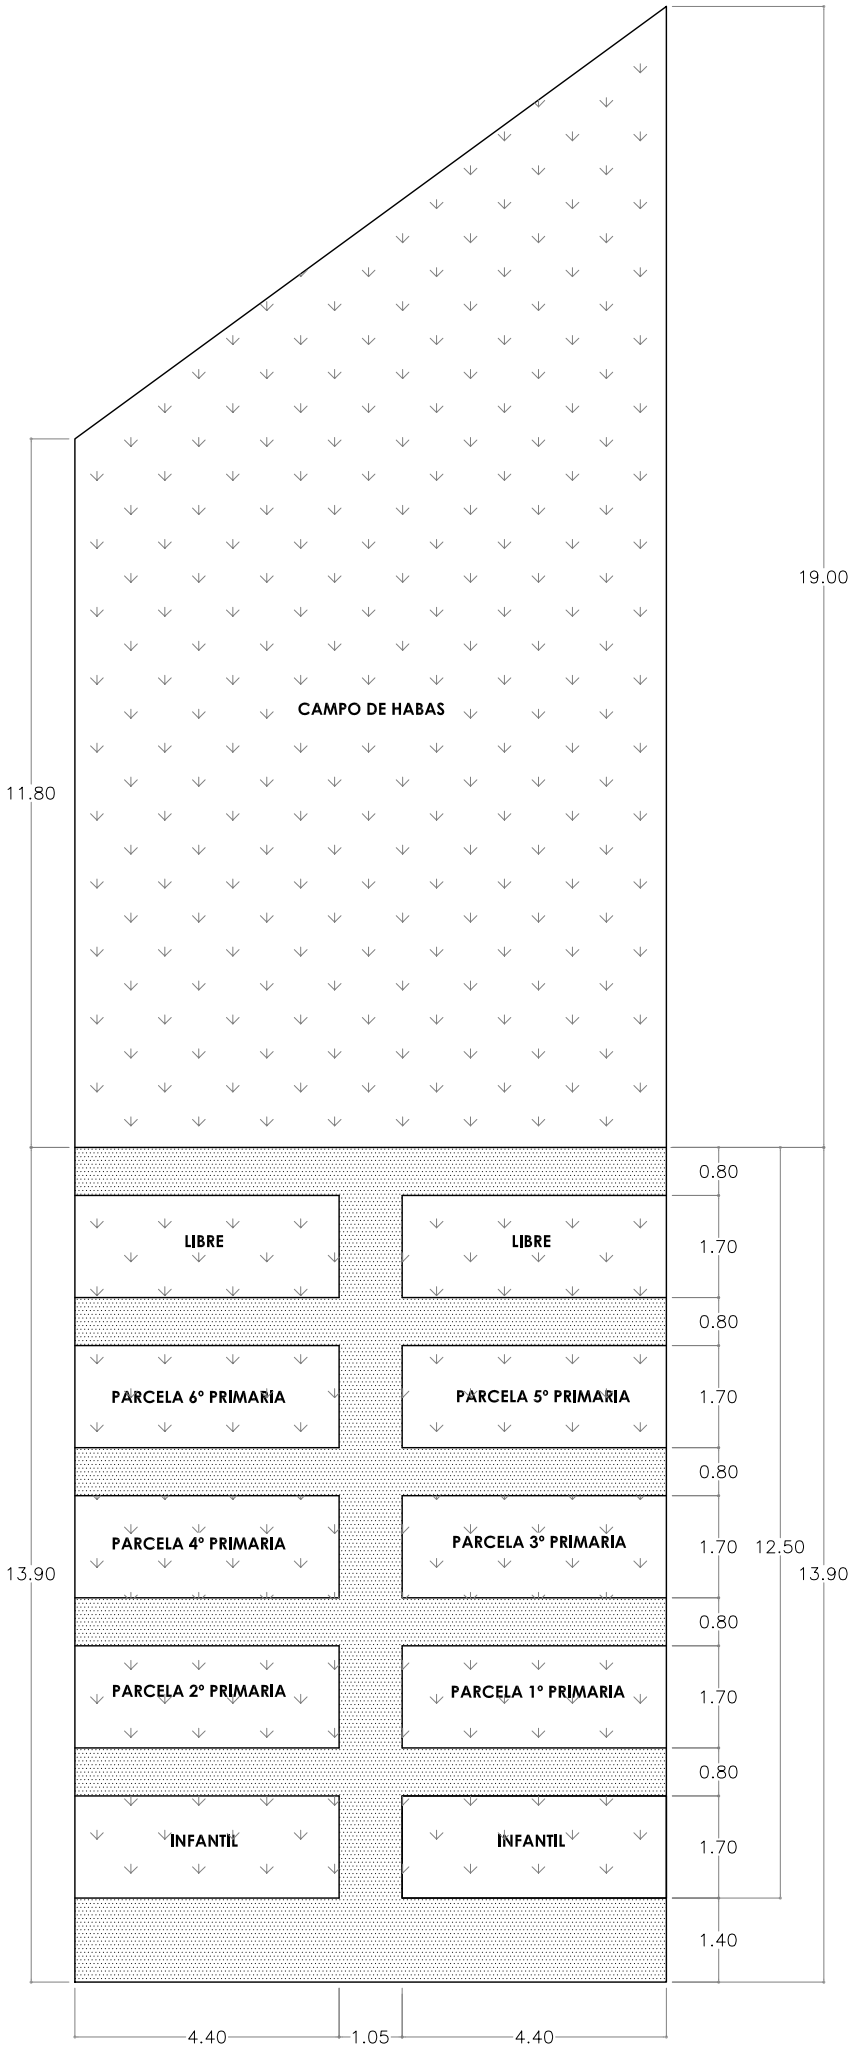

PERIMETRO DE PARCELAS TOTAL 113.50m
5x10.50
5x12.20

HUERTO ESCOLAR

C.E.I.P. ELENA MARTIN VIVALDI